

Whg. Nr. 0200

Route du Riedlé 13, 1700 Fribourg



Zimmer: 2.5

Wohnfläche: ca. 51.6 m²

Geschoss: 2.OG

Balkon: ca. 6.8 m²

Besonderes:

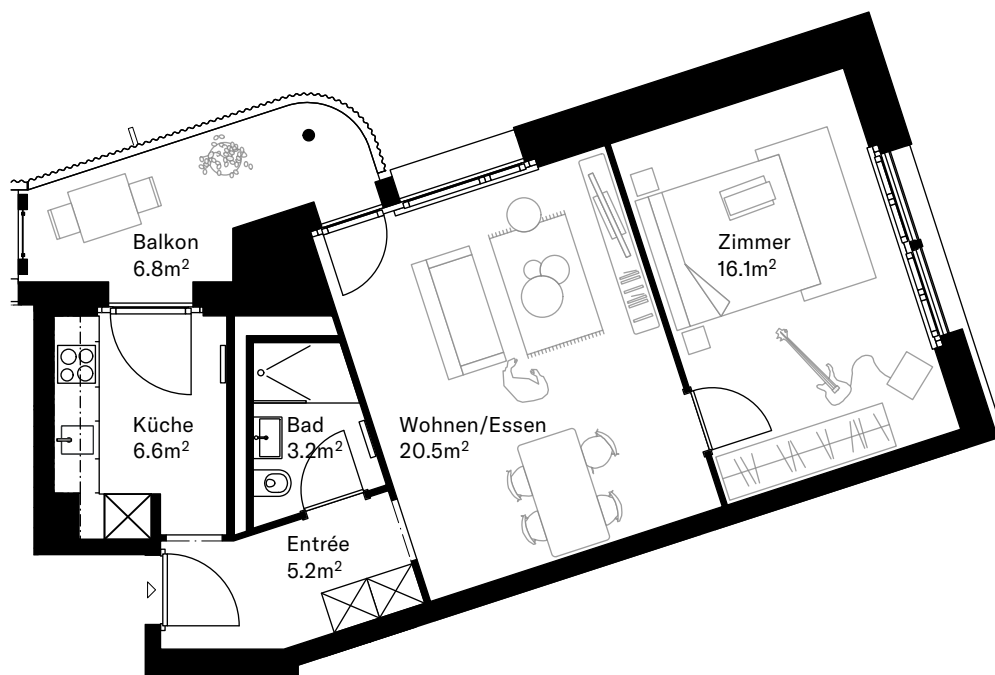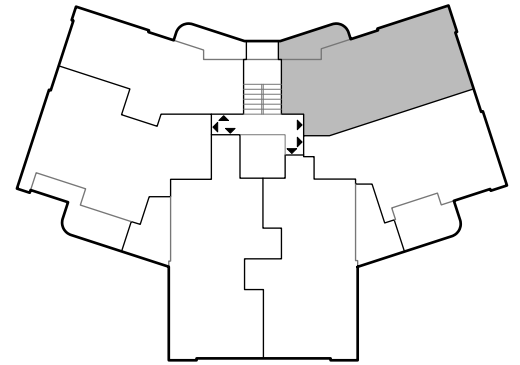

Kontakt

BD Gérance SA

locationfribourg@bdgerance.ch

026 913 01 55

0 1 2 3 4 5 m

Massstab 1:100

Alle Angaben, Pläne, Zeichnungen usw. sind unverbindlich.

Änderungen bleiben bis Bauvollendung vorbehalten.