

Whg. Nr. 0504


Route du Riedlé 13, 1700 Fribourg




Zimmer: 2.5

Wohnfläche: ca. 58.6 m²

Geschoss: 5.OG

Balkon: ca. 12.9 m²

Besonderes: 

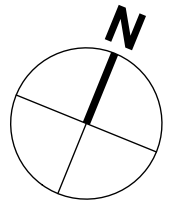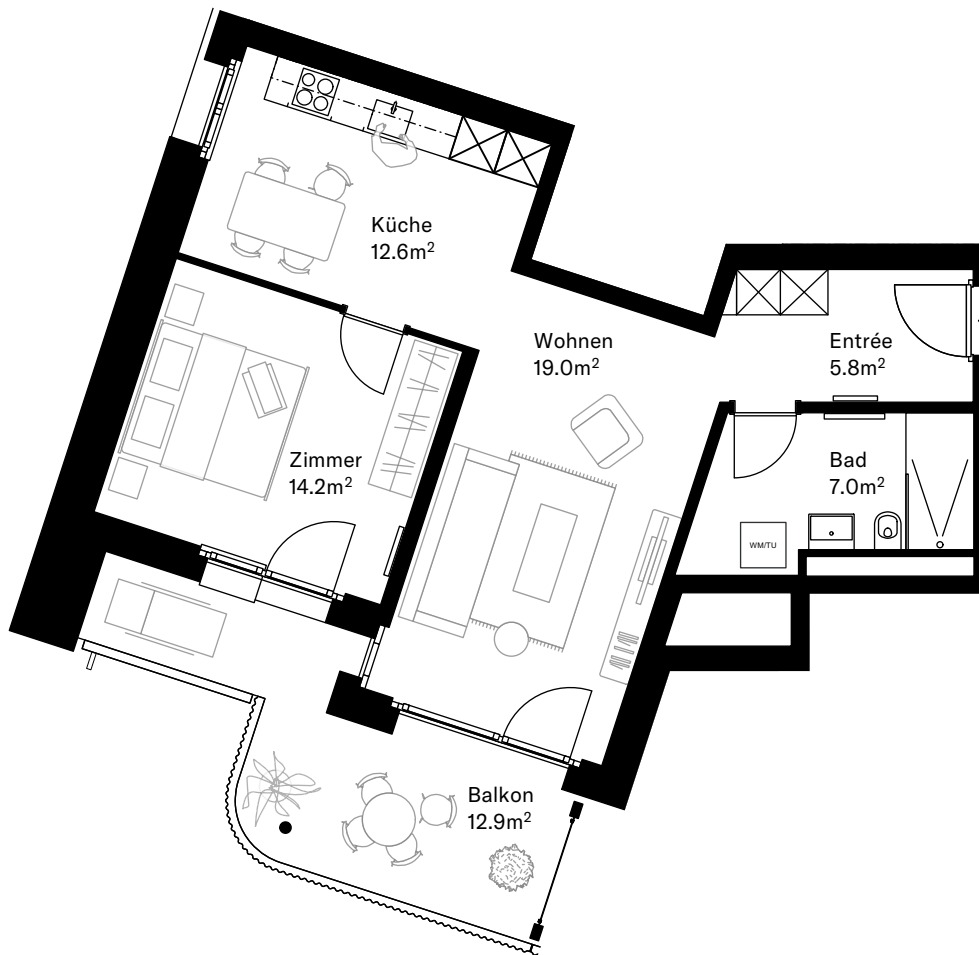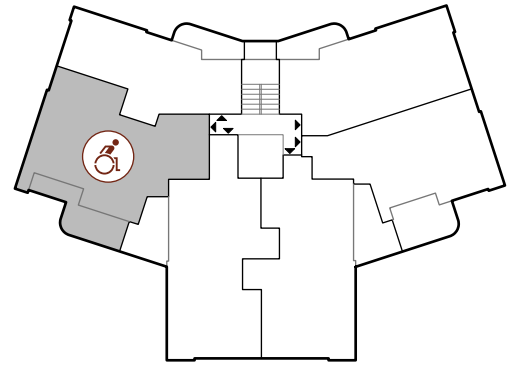


Kontakt

BD Gérance SA

locationfribourg@bdgerance.ch

026 913 01 55

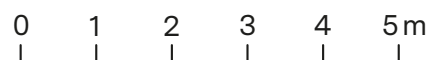

Massstab 1:100

Alle Angaben, Pläne, Zeichnungen usw. sind unverbindlich.

Änderungen bleiben bis Bauvollendung vorbehalten.