

Whg. Nr. 0804


Route du Riedlé 13, 1700 Fribourg



Zimmer: 2.5

Wohnfläche: ca. 59.1 m²

Geschoss: 8.OG

Balkon: ca. 12.9 m²

Besonderes: 

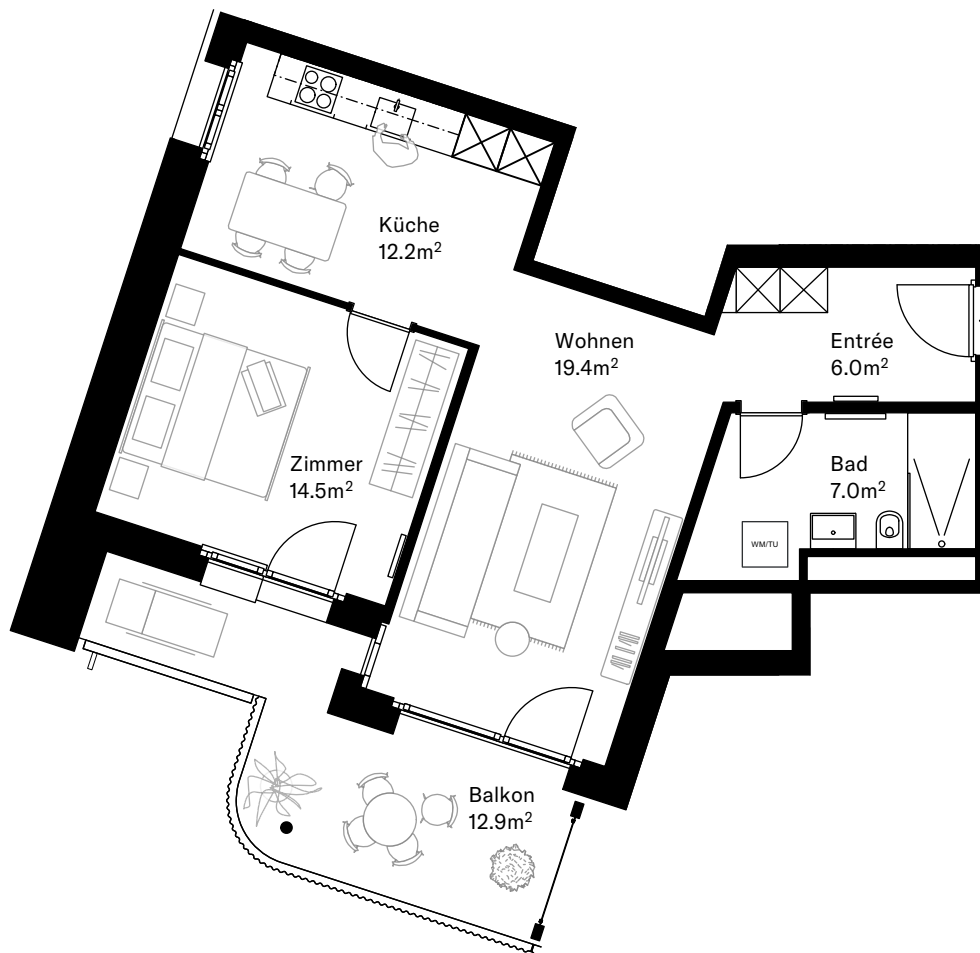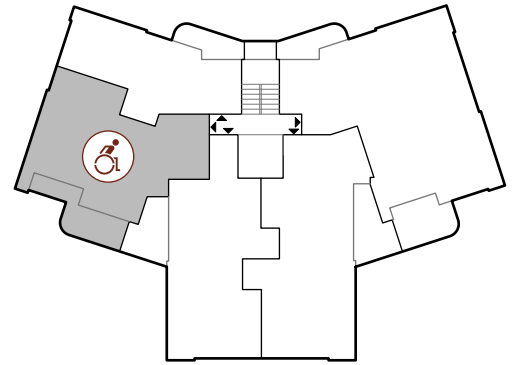

Kontakt

BD Gérance SA

locationfribourg@bdgerance.ch

026 913 01 55

0 1 2 3 4 5 m

Massstab 1:100

Alle Angaben, Pläne, Zeichnungen usw. sind unverbindlich.

Änderungen bleiben bis Bauvollendung vorbehalten.