

Whg. Nr. 0902

Route du Riedlé 13, 1700 Fribourg



Zimmer: 4.5

Wohnfläche: ca. 74.5 m²

Geschoss: 9.OG

Balkon: ca. 11.1 m²

Besonderes:

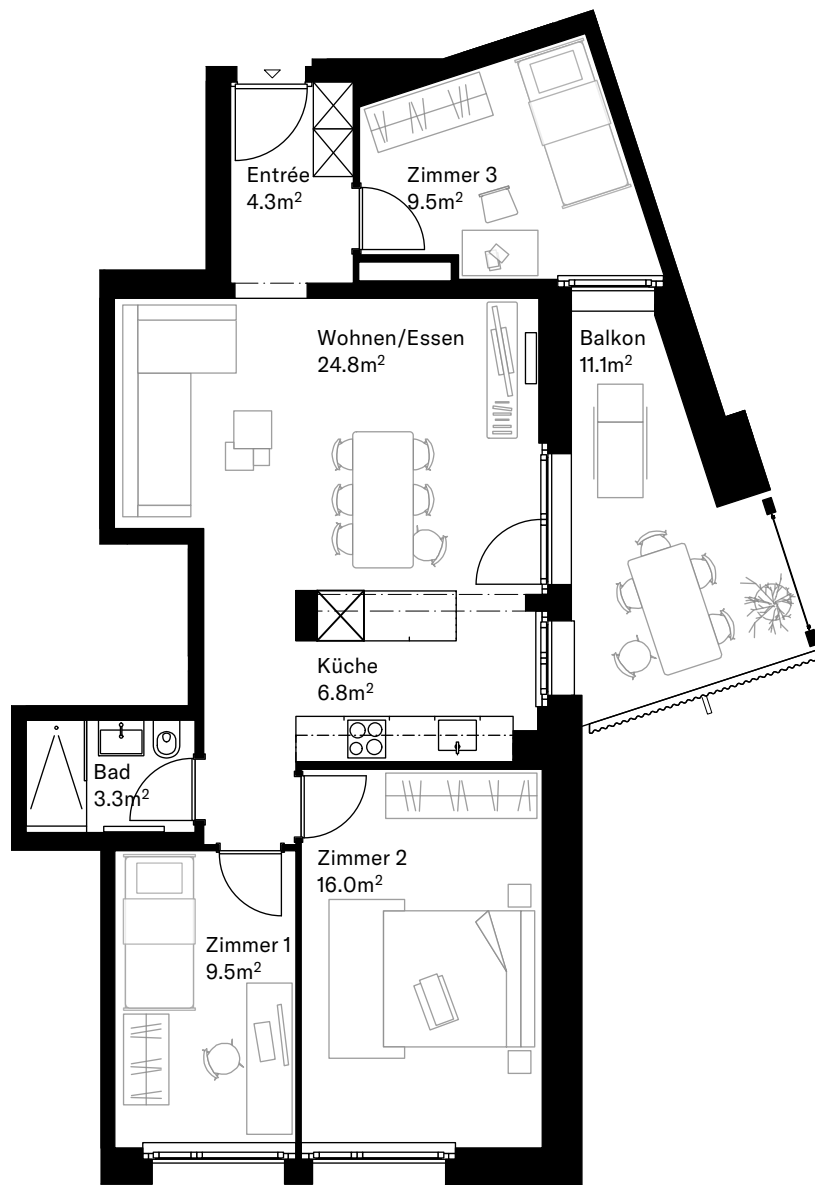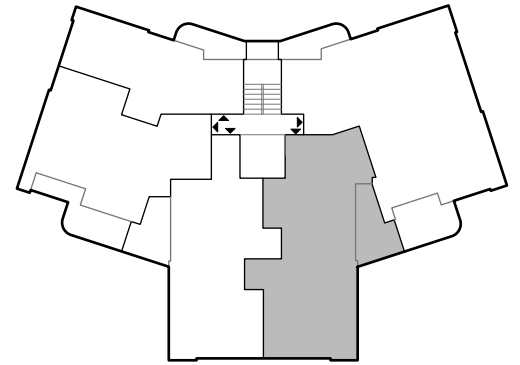


Kontakt

BD Gérance SA

locationfribourg@bdgerance.ch

026 913 01 55

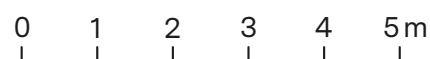

Massstab 1:100

Alle Angaben, Pläne, Zeichnungen usw. sind unverbindlich.

Änderungen bleiben bis Bauvollendung vorbehalten.