

Whg. Nr. 1004


Route du Riedlé 13, 1700 Fribourg



Zimmer: 2.5

Wohnfläche: ca. 59.1 m<sup>2</sup>

Geschoss: 10.OG

Balkon: ca. 12.9 m<sup>2</sup>

Besonderes: 

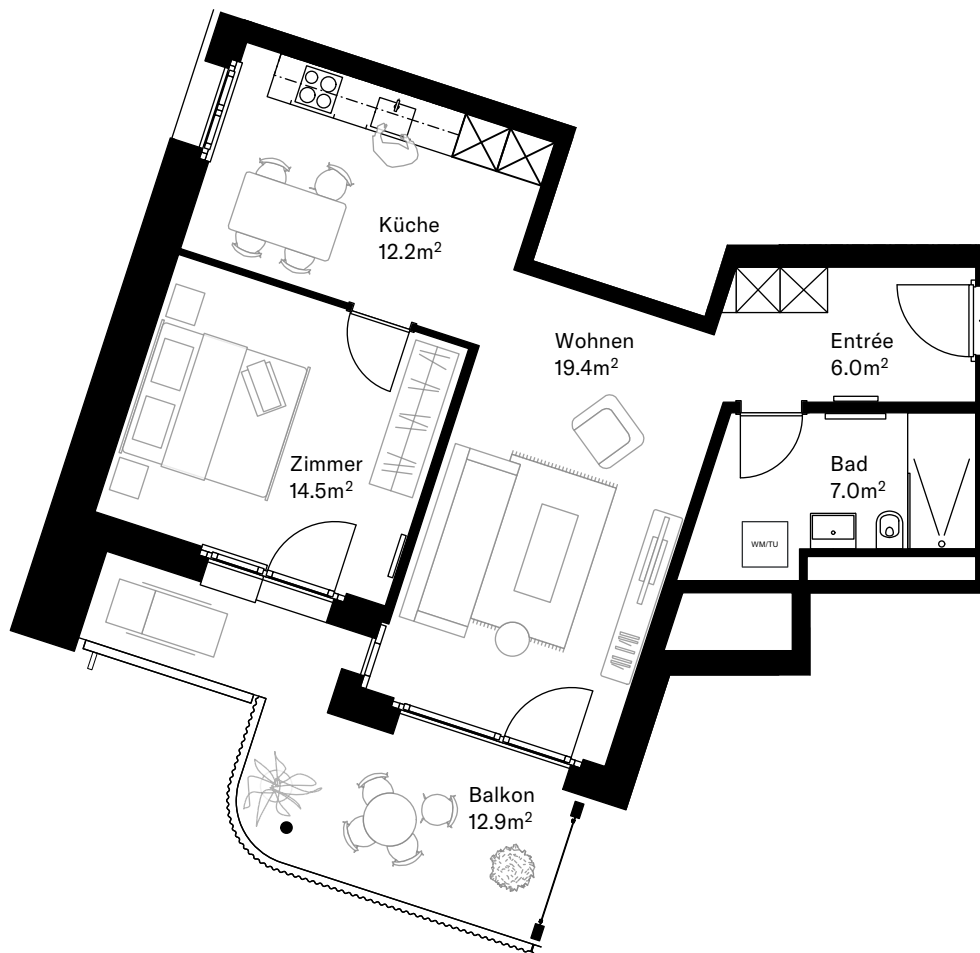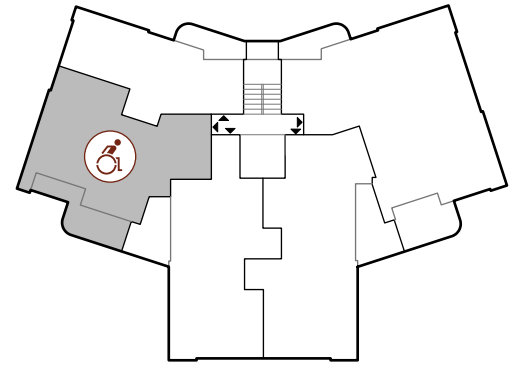


## Kontakt

BD Gérance SA

locationfribourg@bdgerance.ch

026 913 01 55

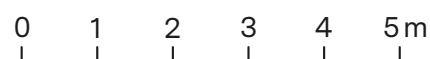

Massstab 1:100

Alle Angaben, Pläne, Zeichnungen usw. sind unverbindlich.

Änderungen bleiben bis Bauvollendung vorbehalten.