

Whg. Nr. 1104


Route du Riedlé 13, 1700 Fribourg



Zimmer: 2.5

Wohnfläche: ca. 59.0 m<sup>2</sup>

Geschoss: 11.OG

Balkon: ca. 12.9 m<sup>2</sup>

Besonderes: 

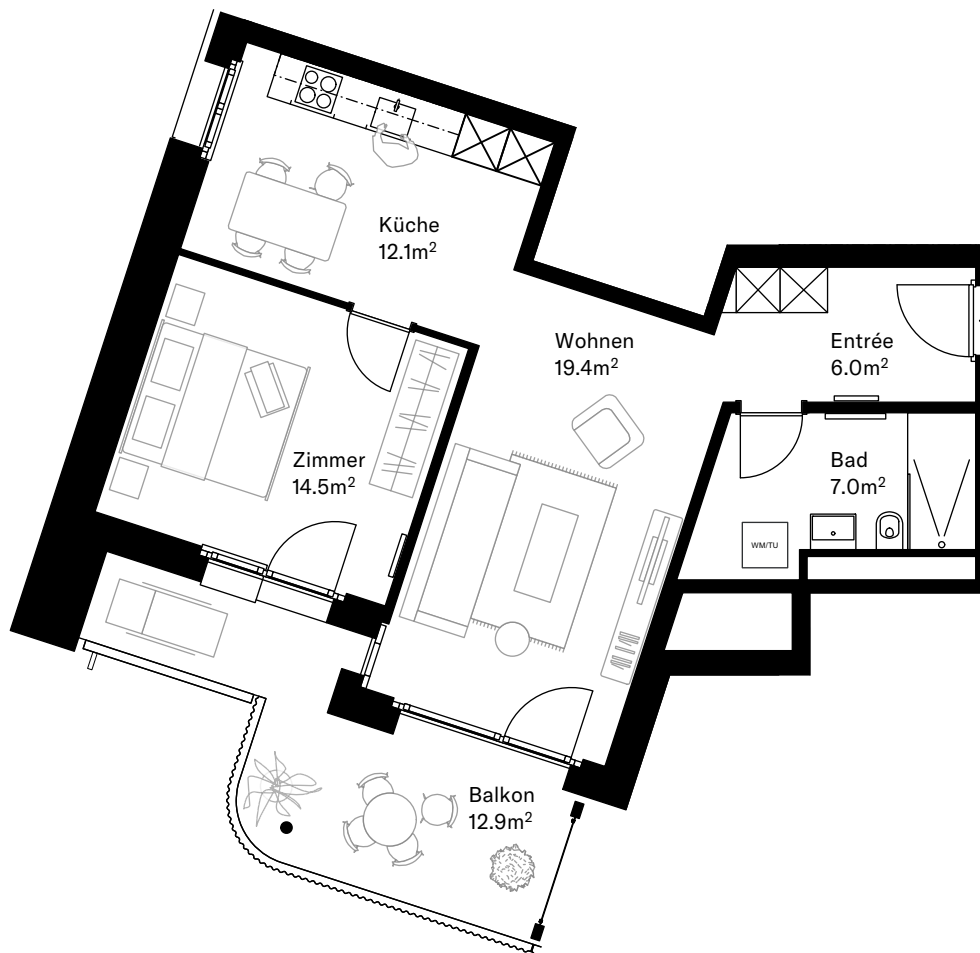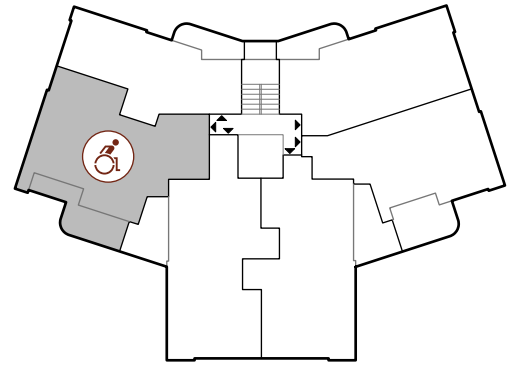

## Kontakt

BD Gérance SA

locationfribourg@bdgerance.ch

026 913 01 55

0 1 2 3 4 5 m

Massstab 1:100

Alle Angaben, Pläne, Zeichnungen usw. sind unverbindlich.

Änderungen bleiben bis Bauvollendung vorbehalten.