

Appartement N° 0100

Route du Riedlé 13, 1700 Fribourg



2.5 pièces

Surface: 51.6 m<sup>2</sup> env.

Etage: 1<sup>er</sup>

Terrasse: 6.8 m<sup>2</sup> env.

Autres:

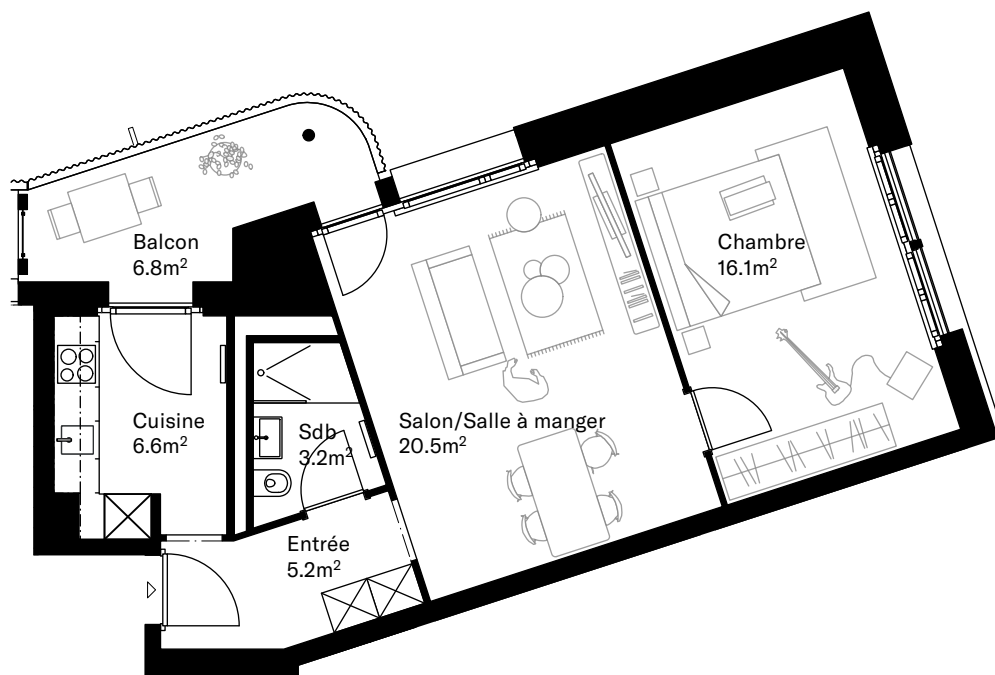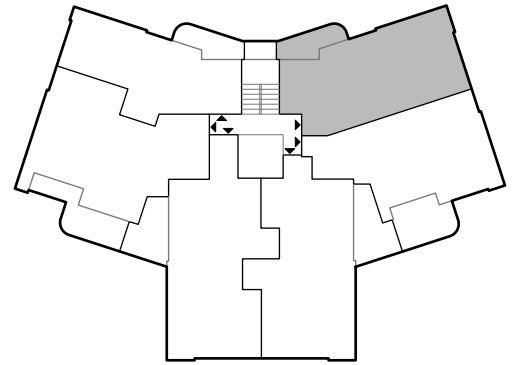

## Contact

BD Gérance SA

locationfribourg@bdgerance.ch

026 913 01 55

0 1 2 3 4 5 m

Echelle 1:100

Toutes les informations, plans, dessins, etc. sont fournis à titre indicatif.

Sous réserve de modifications jusqu'à l'achèvement des travaux.