

Appartement N° 0405

Route du Riedlé 13, 1700 Fribourg




Studio

Surface: 40.1 m² env.

Etage: 4^{ème}

Terrasse: 6.9 m² env.

Autres:

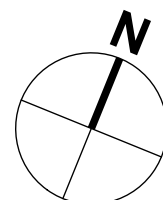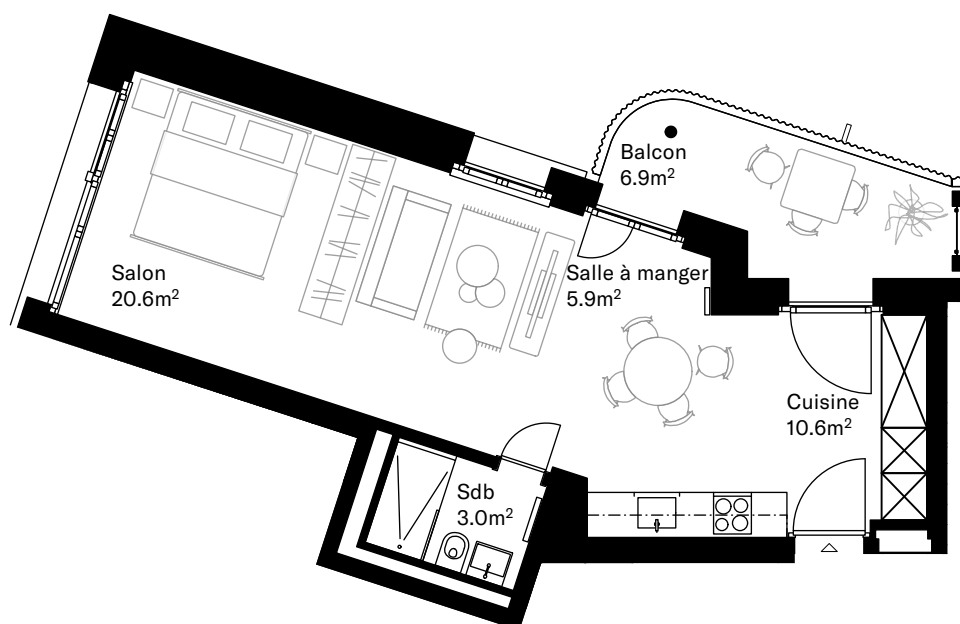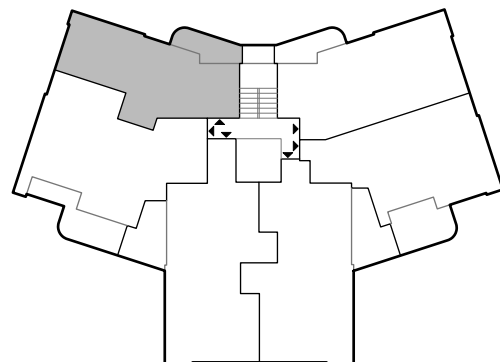


Contact

BD Gérance SA

locationfribourg@bdgerance.ch

026 913 01 55

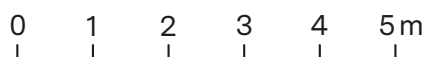

Echelle 1:100

Toutes les informations, plans, dessins, etc. sont fournis à titre indicatif.
Sous réserve de modifications jusqu'à l'achèvement des travaux.