

Appartement N° 1104


Route du Riedlé 13, 1700 Fribourg




2.5 pièces

Surface: 59.0 m<sup>2</sup> env.

Etage: 11<sup>ème</sup>

Terrasse: 12.9 m<sup>2</sup> env.

Autres: 

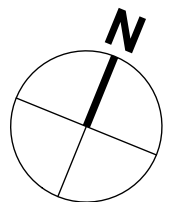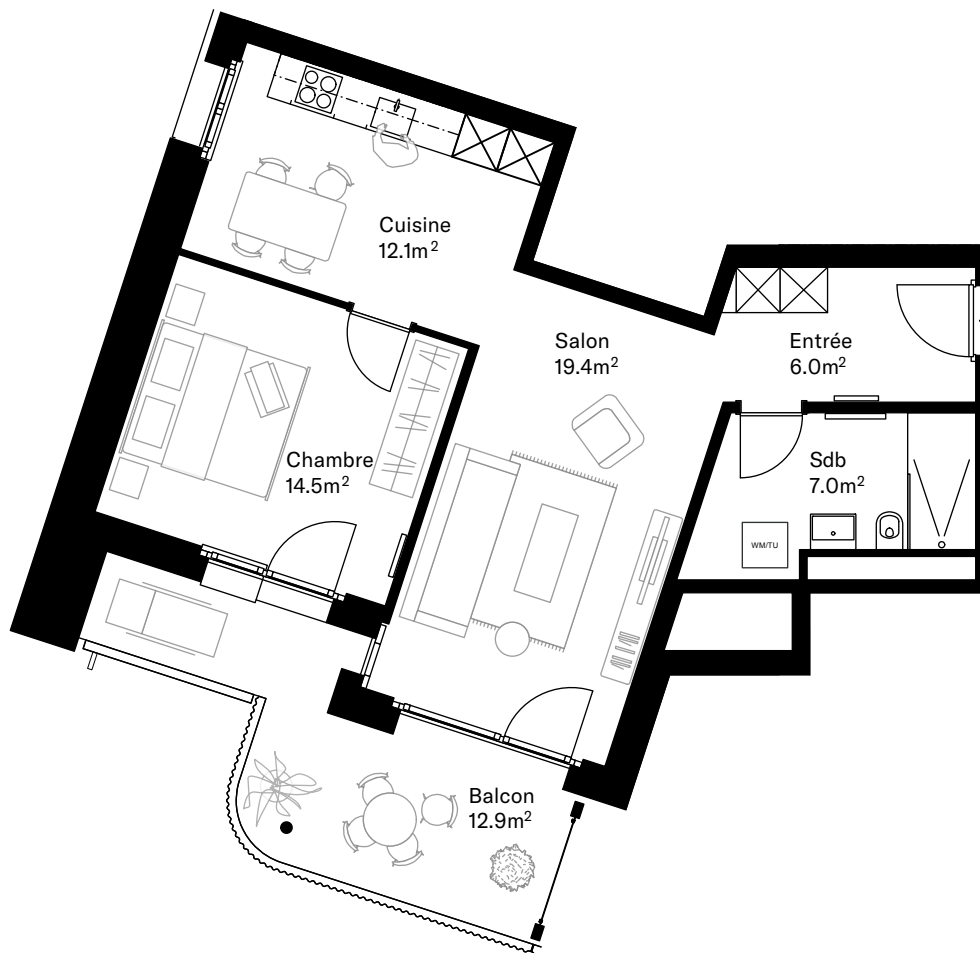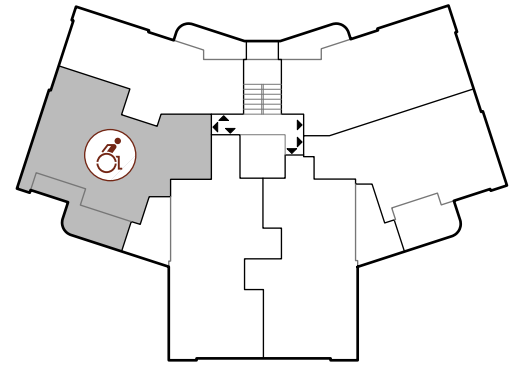


## Contact

BD Gérance SA

locationfribourg@bdgerance.ch

026 913 01 55

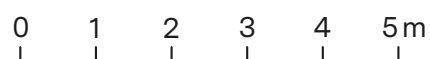

Echelle 1:100

Toutes les informations, plans, dessins, etc. sont fournis à titre indicatif.

Sous réserve de modifications jusqu'à l'achèvement des travaux.